


# PIANO PRIMO

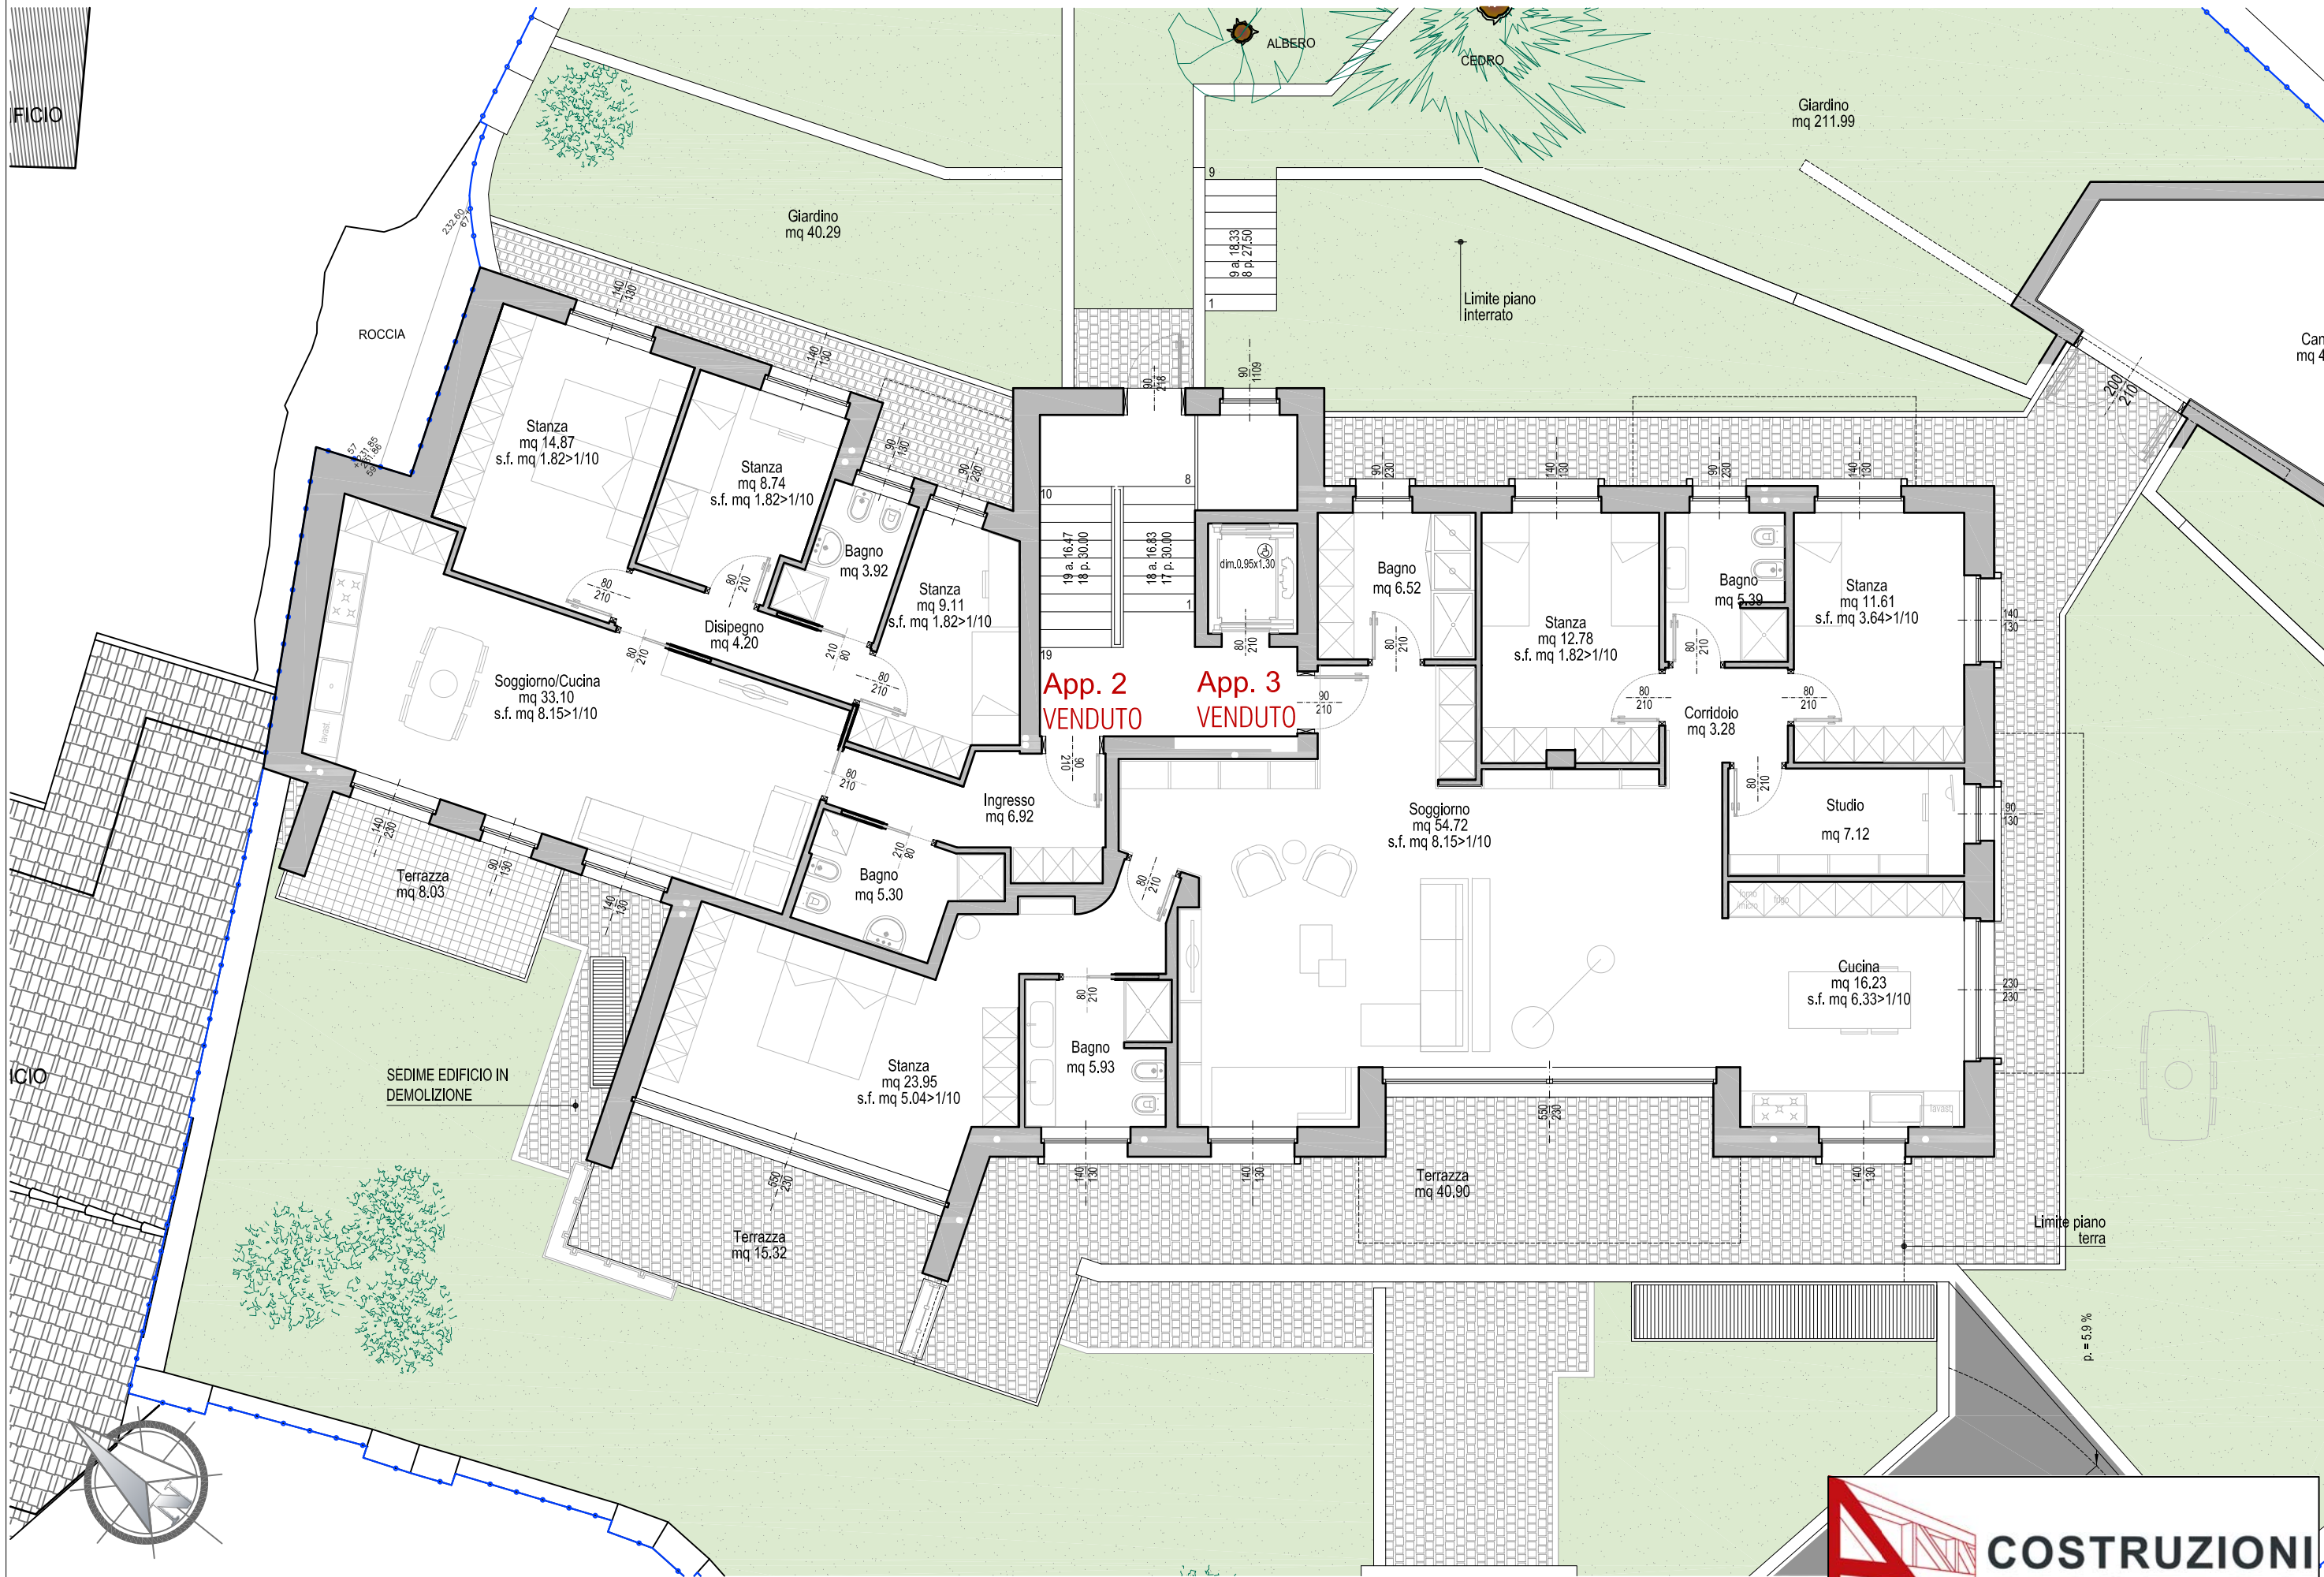

FICIO

FICIO

SEDIME EDIFICIO IN DEMOLIZIONE

App. 2  
VENDUTO

App. 3  
VENDUTO

**COSTRUZIONI  
ANGELINI**

Questa brochure non costituisce un documento contrattuale