



PIANO PRIMO

APPARTAMENTO E3
PREZZO € 271.600
PREZZO SCONTATO PER CESSIONE
SISMA BONUS € 190.000

APPARTAMENTO E4
VENDUTO

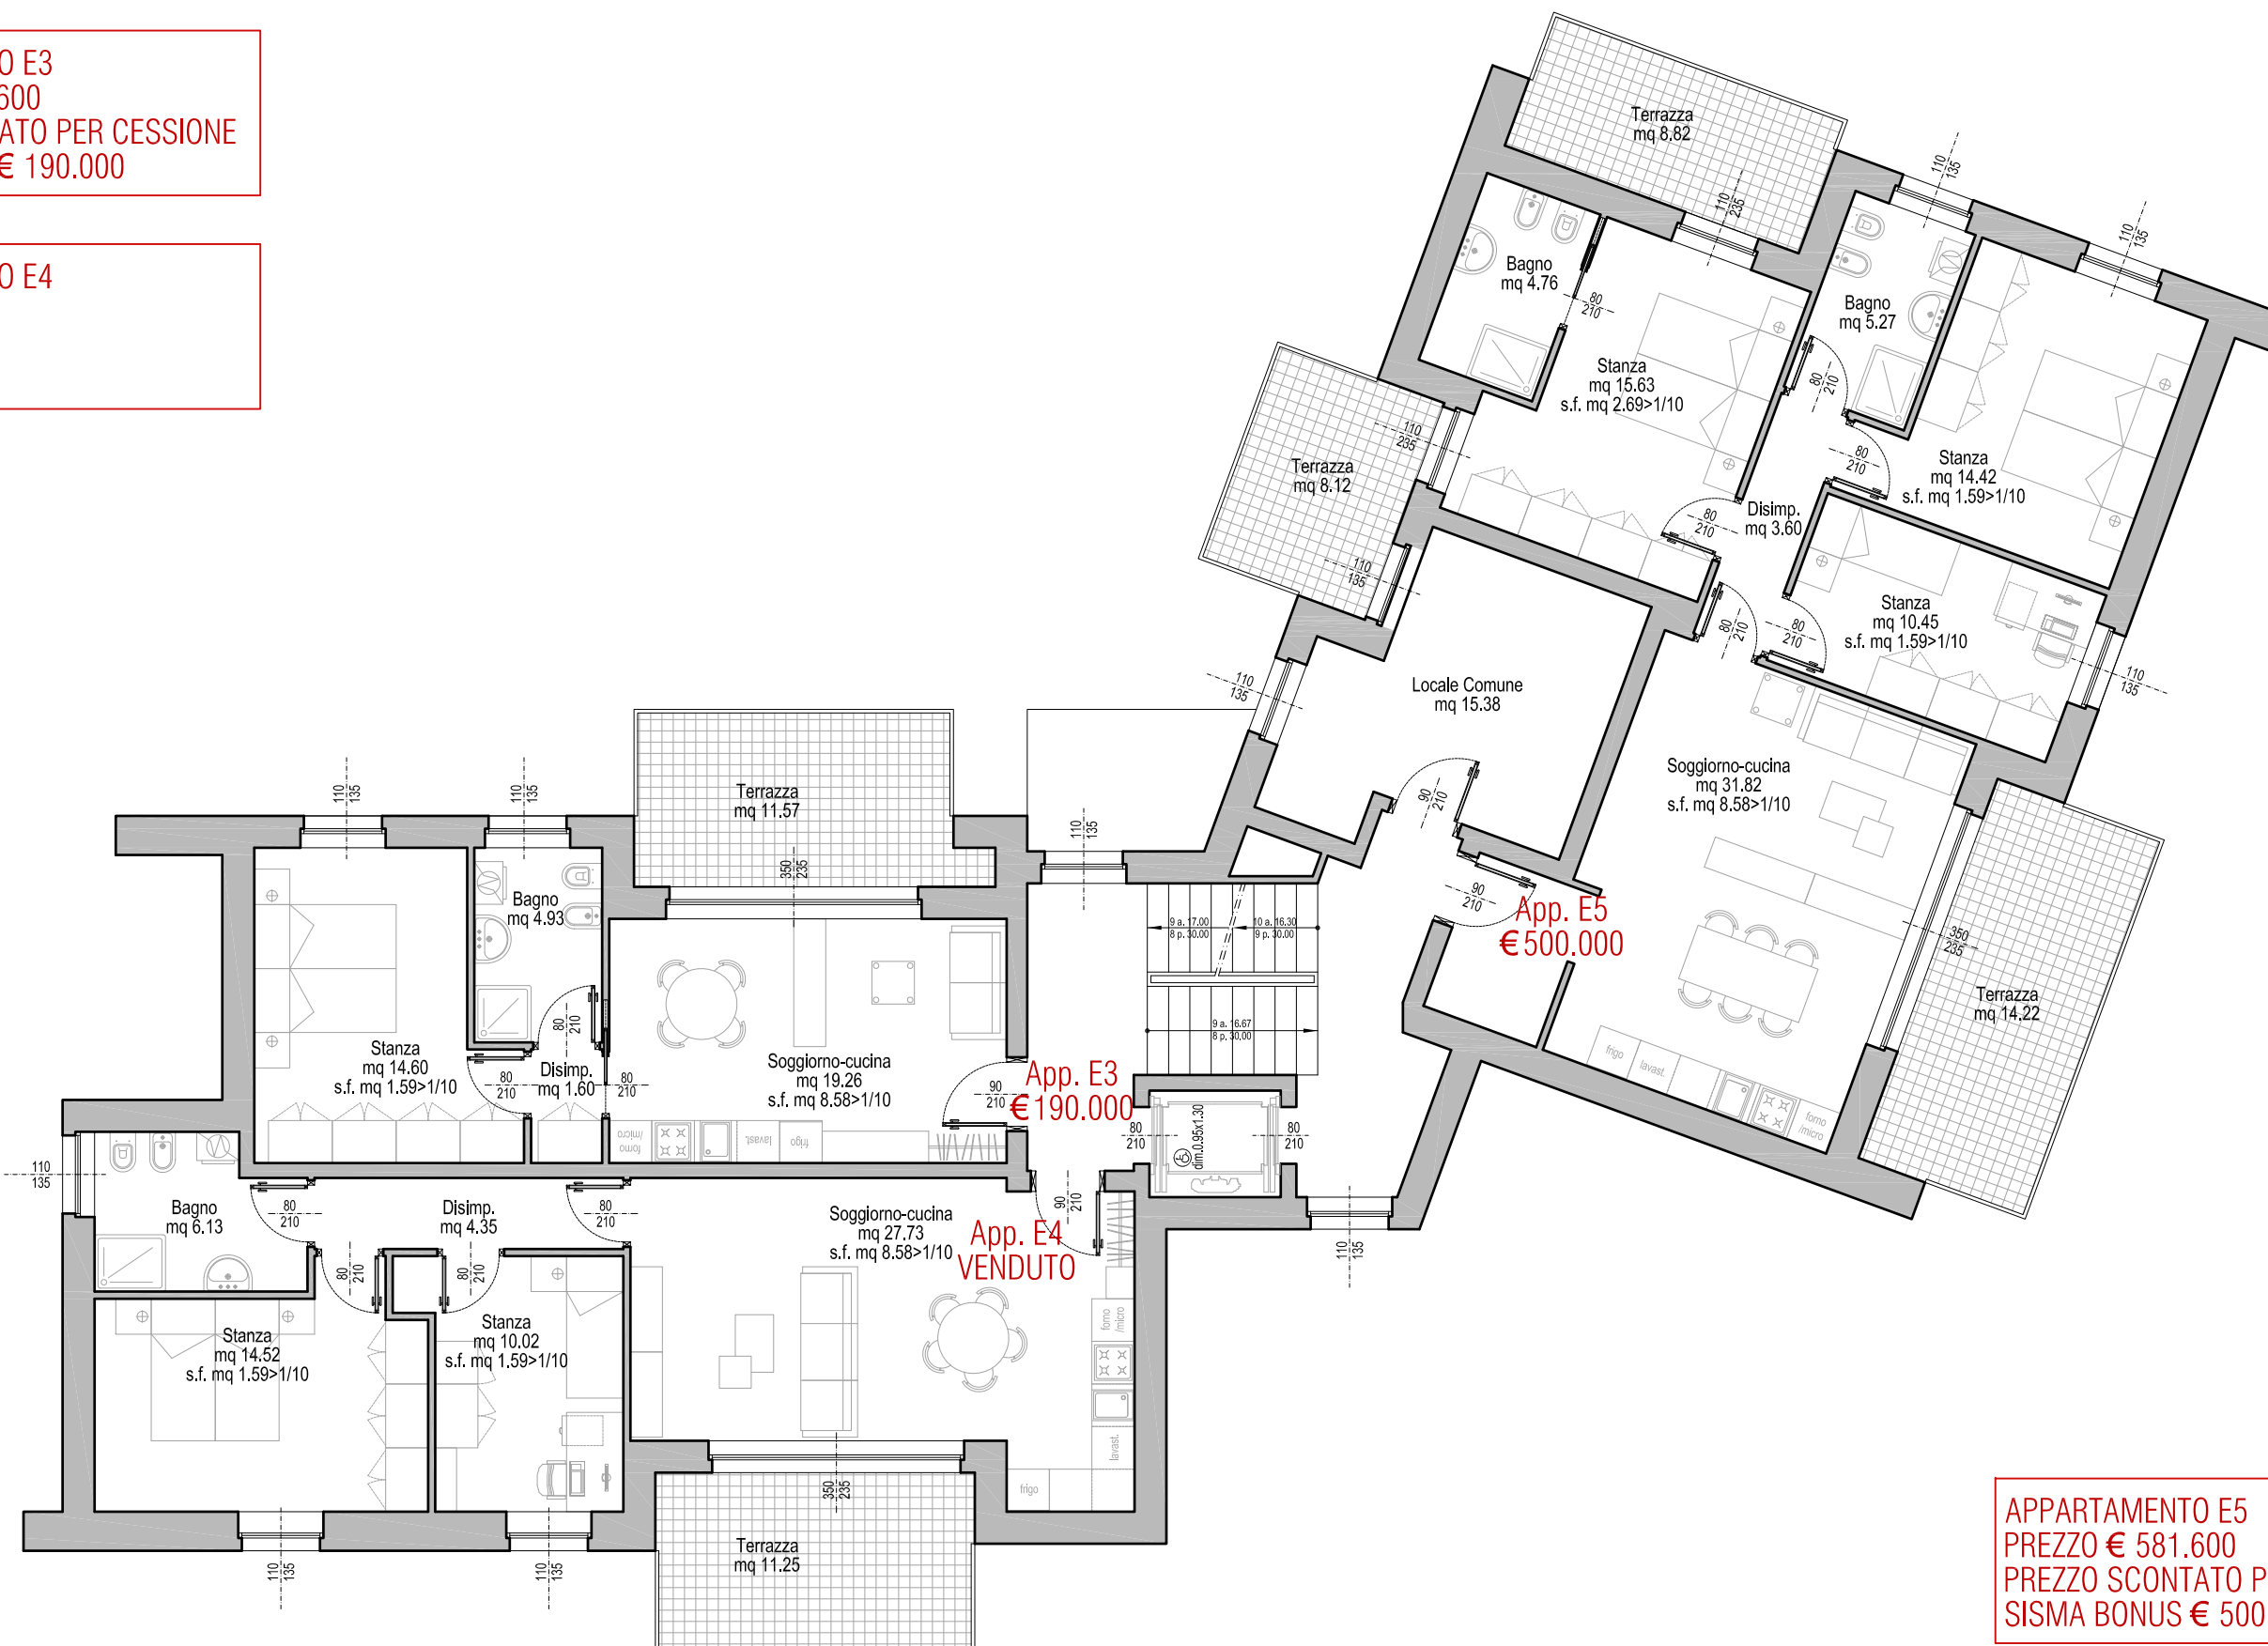

APPARTAMENTO E5
PREZZO € 581.600
PREZZO SCONTATO PER CESSIONE
SISMA BONUS € 500.000

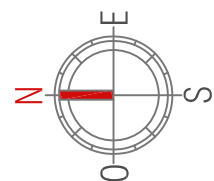

Questa brochure non costituisce un documento contrattuale

